

### Zakres robót remontowych:

1. Skuć tynki wewnętrzne do wysokości zniszczeń + 50 cm a ze spoin usunąć zaprawę na głębokość 2,0 cm. Po przesuszeniu ścian wykonać tynki renowacyjne ściśle według instrukcji wykonania.
2. Skuć tynki zewnętrzne do wysokości c.a. 2,5 metra (poziom zniszczeń + 50 cm). Usunąć gładź cementową na pozostałych tynkach odkrywając narzut wapienno-piaskowy. Ppozostałe czynności według wytycznych w opisie.

Wojewódzki Urząd Ochrony Zabytków w Kielcach  
Delegatura w Sandomierzu  
Załącznik do decyzji / postanowienia


z dnia 16.07.24 319/A/2024

Z up. Świętokrzyskiego Wojewódzkiego  
Konservatora Zabytków w Kielcach  
mgr inż. M. Polanowski  
Kierownik Delegatury w Sandomierzu



Obiekt:	Kościół parafialny w Bidzinach p. w. "Św. Piotra i Pawła"		
Adres:	27-532 Wojciechowie, Bidziny 31		
PROJEKT BUDOWLANY REMONTU I KONSERWACJI KOŚCIOŁA		data:	CZERWIEC 2024r.
Przedmiot rysunku:	Rzut przyziemia	Skala	1:100
Nazwisko i imię	Uprawnienia	Podpis	Data
mgr inż. arch. Marek Pak	SWK/0170/PWBKb/19		06.2024
Opracował:	mgr inż. arch. Marek Pak	363/SWOKK/2019	06.2024



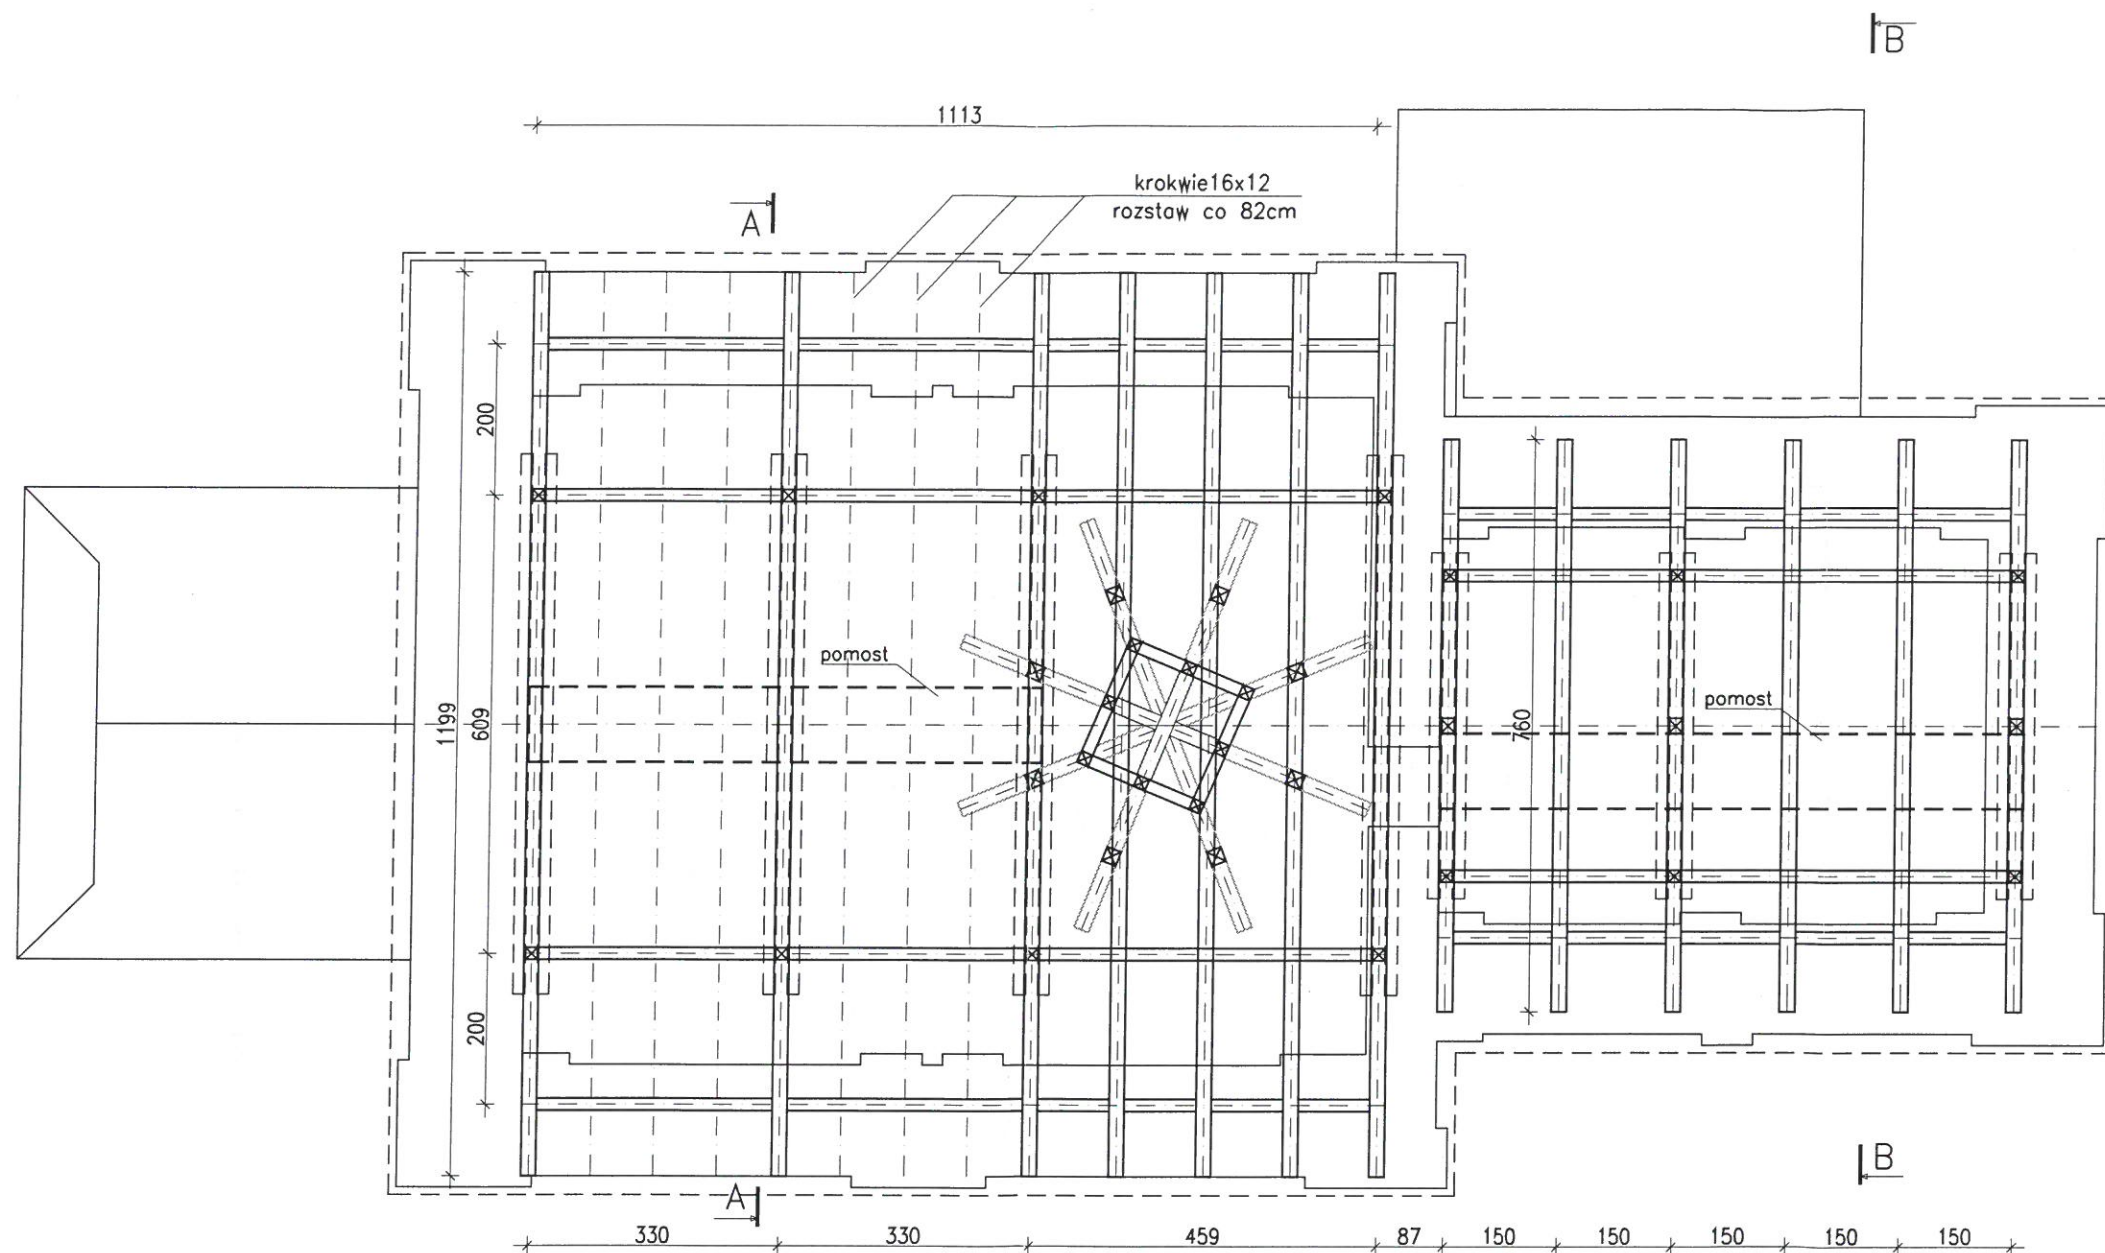

Wojewódzki Urząd Ochrony Zabytków w Kielcach  
Delegatura w Sandomierzu  
Załącznik do decyzji / postanowienia  
z dnia 16.07.24 nr 319/A/2024

Z up. Świętokrzyskiego Wojewódzkiego  
Konservatora Zabytków w Kielcach  
mgr Leszek Pakowski  
Kierownik Delegatury w Sandomierzu

#### Uwagi:


1. Wykonać ocieplenie sklepień według wytycznych w opisie

Obiekt:	Kościół parafialny w Bidzinach p. w. "Św. Piotra i Pawła"		
Adres:	27-532 Wojciechowice, Bidziny 31		
PROJEKT BUDOWLANY REMONTU I KONSERWACJI KOŚCIOŁA		data:	CZERWIEC 2024r.
Przedmiot rysunku:	Rzut na więźbę dachowej	Skala 1:100	rys. nr 2
Projektant:	mgr inż. arch. Marek Pak	Uprawnienia SWK/0170/PWBKb/19	Data 06.2024
Opracował:	mgr inż. arch. Marek Pak	363/SWOKK/2019	06.2024

Elewacja Południowa

STAROSTA OPATOWSKI  
W OPATOWIE  
-2-



Obiekt:	Kościół parafialny w Bidzinach p. w. "Św. Piotra i Pawła"				
Adres:	27-532 Wojciechowice, Bidziny 31				
PROJEKT BUDOWLANY					
REMONTU I KONSERWACJI KOŚCIOŁA					
Przedmiot rysunku:	Elewacja Południowa		Skala 1:100	rys. nr 5	Data
	Nazwisko i Imię	Uprawnienia			
Projektant:	mgr inż. arch. Marek Pak		SWK070PWbKb/19		06 2024
Opracował:	mgr inż. arch. Marek Pak		363/SWOKK/2019		06 2024



Wojewódzki Urząd Ochrony Zabytków w Kielcach  
Delegatura w Sandomierzu  
Załącznik do decyzji o zezwoleniu

z dnia 16.07.24 nr 319/A/2024

Z up. Świętokrzyskiego Wojewódzkiego  
Konservatora Zabytków w Kielcach  
mgr Leszek Polanowski  
Kierownik Delegatury w Sandomierzu

Zakres robót remontowych:

1. Skuć tynki zewnętrzne do wysokości c.a. 2,5 metra ( poziom zniszczeń + 50 cm). Usunąć gładź cementową na pozostałych tynkach odkrywając narzut wapienno-piaskowy. Ppozostałe czynności według wytycznych w opisie.

uszkodzenia - patrz FOTO

420x297mm


A3



Elewacja Północna



STAROSTA OPATOWSKI  
W OPATOWIE  
-2-

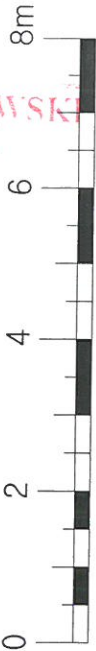

Obiekt:	Kościół parafialny w Bidzinach p. w. "Św. Piotra i Pawła"
Adres:	27-532 Wojciechów, Bidziny 31
Projekt BUDOWLANY REMONTU I KONSERWACJI KOŚCIOŁA	data: CZERWIEC 2024r.
Przedmiot rysunku:	Elewacja Północna
Projektant:	mgr inż. arch. Marek Pak
Opracował:	mgr inż. arch. Marek Pak
Skala 1:100	rys. nr 6
Uprawnienia SWK0710PWK019	Data 06.2024
Nazwisko i imię	popis
363/SWOKK/2019	06.2024

Wojewódzki Urząd Ochrony Zabytków w Kielcach  
Delegatura w Sandomierzu  
Załącznik do decyzji o zezwoleniu

z dnia 16.07.24 nr 319/A/2024

Z up. Świątobliwego Wojewódzkiego  
Konservatora Zabytków w Kielcach  
mgr Leszek Polanowski  
Kierownik Delegatury w Sandomierzu

Zakres robót remontowych:

1. Skuć tynki zewnętrzne do wysokości c.a. 2,5 metra ( poziom zniszczeń + 50 cm). Usunąć gładź cementową na pozostałych tynkach odkrywając narzut wapienno-piaskowy. Ppozostałe czynności według wytycznych w opisie.

uszkodzenia - patrz FOTO

420x297mm

A3

Elewacja Wschodnia

Zakres robót remontowych:

1. Skuć tynki zewnętrzne do wysokości c.a. 2,5 metra ( poziom zniszczeń + 50 cm). Usunąć gładź cementową na pozostałych tynkach odkrywając narzut wapienno-piaskowy. Ppozostałe czynności według wytycznych w opisie.

uszkodzenia - patrz FOTO




Elewacja Zachodnia


Zakres robót remontowych:

1. Skuć tynki zewnętrzne do wysokości c.a. 2,5 metra ( poziom zniszczeń + 50 cm). Usunąć gładź cementową na pozostałych tynkach odkrywając narzut wapienno-piaskowy. Ppozostałe czynności według wytycznych w opisie.

uszkodzenia - patrz FOTO

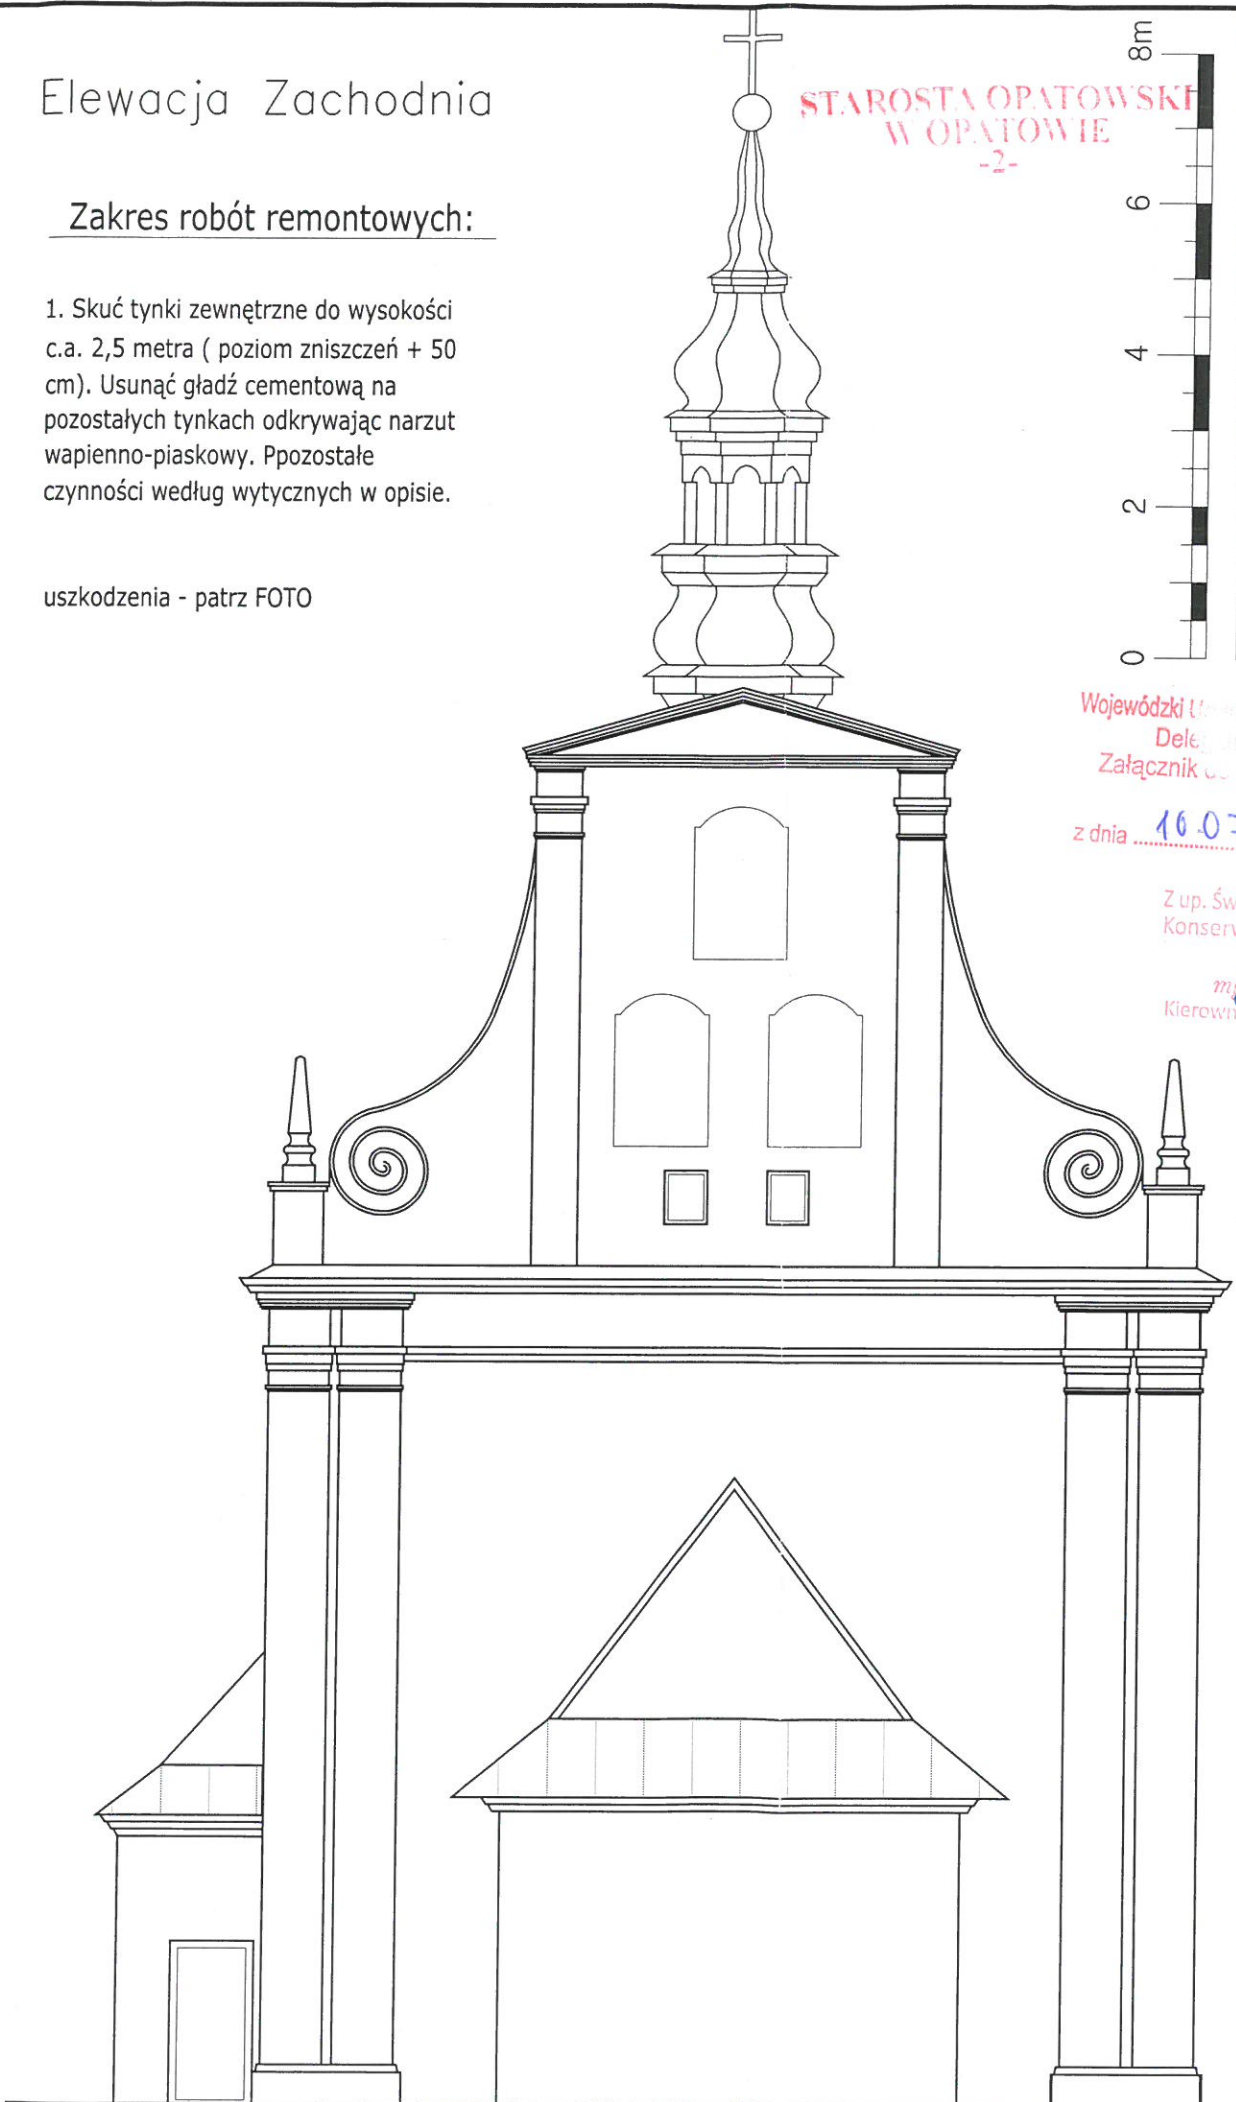

STAROSTA OPATOWSKI  
W OPATOWIE  
-2-

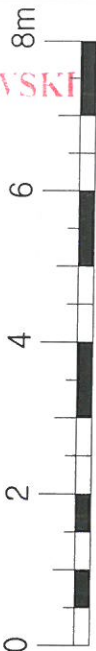

Wojewódzki Urząd Ochrony Zabytków w Kielcach  
Delegatura w Sandomierzu  
Załącznik do decyzji / postanowienia  
z dnia 10.07.24 319/A/2024  
Z up. Świętokrzyskiego V  
Konservatora Zabytków  
mgr Jacek Polan  
Kierownik Delegatury w Sandomierzu

Obiekt:	Kościół parafialny w Bidzinach p. w. "Św. Piotra i Pawła"
Adres:	27-532 Wojciechówce, Bidziny 31
Projektant:	mgr inż. arch. Marek Pak
Opracował:	mgr inż. arch. Marek Pak
Przedmiot rysunku:	Elewacje Wschodnia i Zachodnia
Nazwa i logo:	SWK/0170PW8K/19
Uprawnienia:	363/SWK/2019
Skala:	1:100
rys. nr	7
Data:	06.2024
Pogłos:	06.2024
data:	CZERWIEC 2024r.

420x297mm

A3